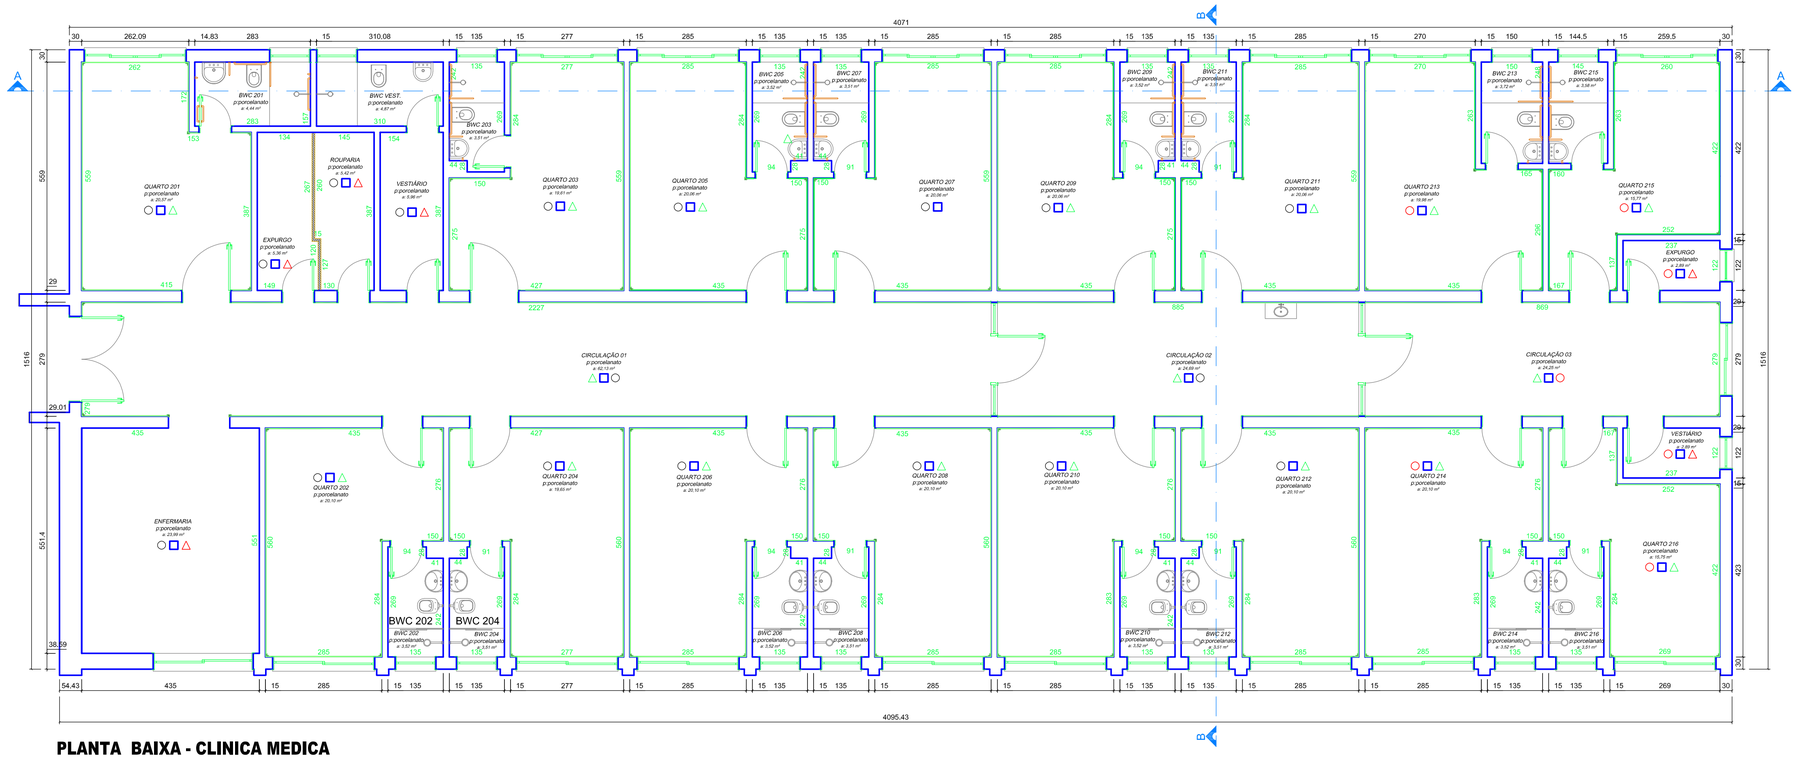

PLANTA BAIXA - CLINICA MEDICA

ESCALA 1:75

Área Construída: 618,70m2

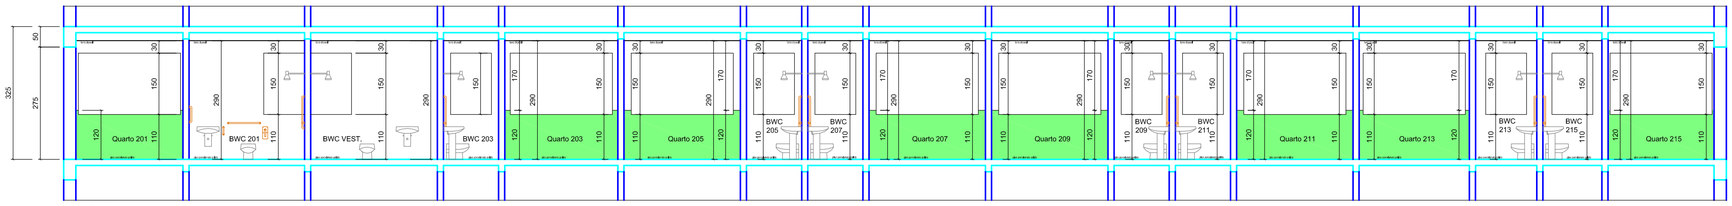

CORTE AA

ESCALA 1:75

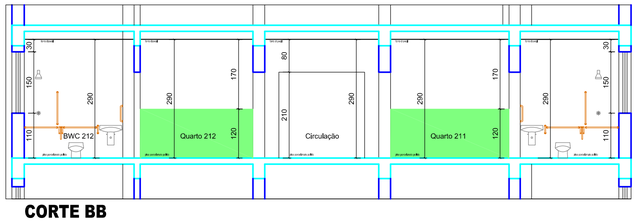

CORTE BB

ESCALA 1:75

APROVAÇÃO

CARIMBO DA PREFEITURA

Observação

QUADRO ESTATÍSTICO

ÁREA DO TERRENO	8.891,60 m2	ÁREA EXISTENTE:	10.011,98 m2
NUMERO DE PAVIMENTOS – A CONSTRUIR:	05	ÁREA A CONSTRUIR (reforma):	618,70 m2
TAXA DE PERMEABILIDADE DO SOLO:	%	ÁREA ÚTIL (ampliar):	529,16 m2
TAXA DE OCUPAÇÃO:	36,87 %	ÁREA TOTAL:	10.011,98 m2
COEFICIENTE DE APROVEITAMENTO:	1,1260		

controle:	setor:	quadra:	lote:	ZONA
16144	452191	1007	357	ZD-1

local: GUARAPUAVA Centro

escala: INDICADA

data: MAI/2024

desenho: M@$$@

finalidade e endereco da obra: **REFORMA CLÍNICA MÉDICA ESTABELECIMENTO ASSISTENCIAL DE SAÚDE**
Rua Marechal Floriano Peixoto, nº 1059
CEP: 85010-250

folha: **01/01**

proprietario: HOSPITAL DE CARIDADE SÃO VICENTE DE PAULO
CNPJ: 064.477.569-61

arquivo digital: planta base_reforma 2.dwg

Ultima Atualização: 12/03/2024

PROJETO ARQUITETÔNICO

Planta Baixa, Elevação, Situação, Corte AA

Resp.p/ Projeto: ENG CIVIL MASSANORI HARA CREA PR-23739/D

Resp.p/Execução: ENG CIVIL MASSANORI HARA CREA PR-23739/D

HOSPITAL DE CARIDADE SÃO VICENTE DE PAULO
CNPJ: 77.893.469/0001-21
Rua Marechal Floriano Peixoto, n° 1059 - Centro
Guarapuava - Paraná - CEP: 85010-250

A1