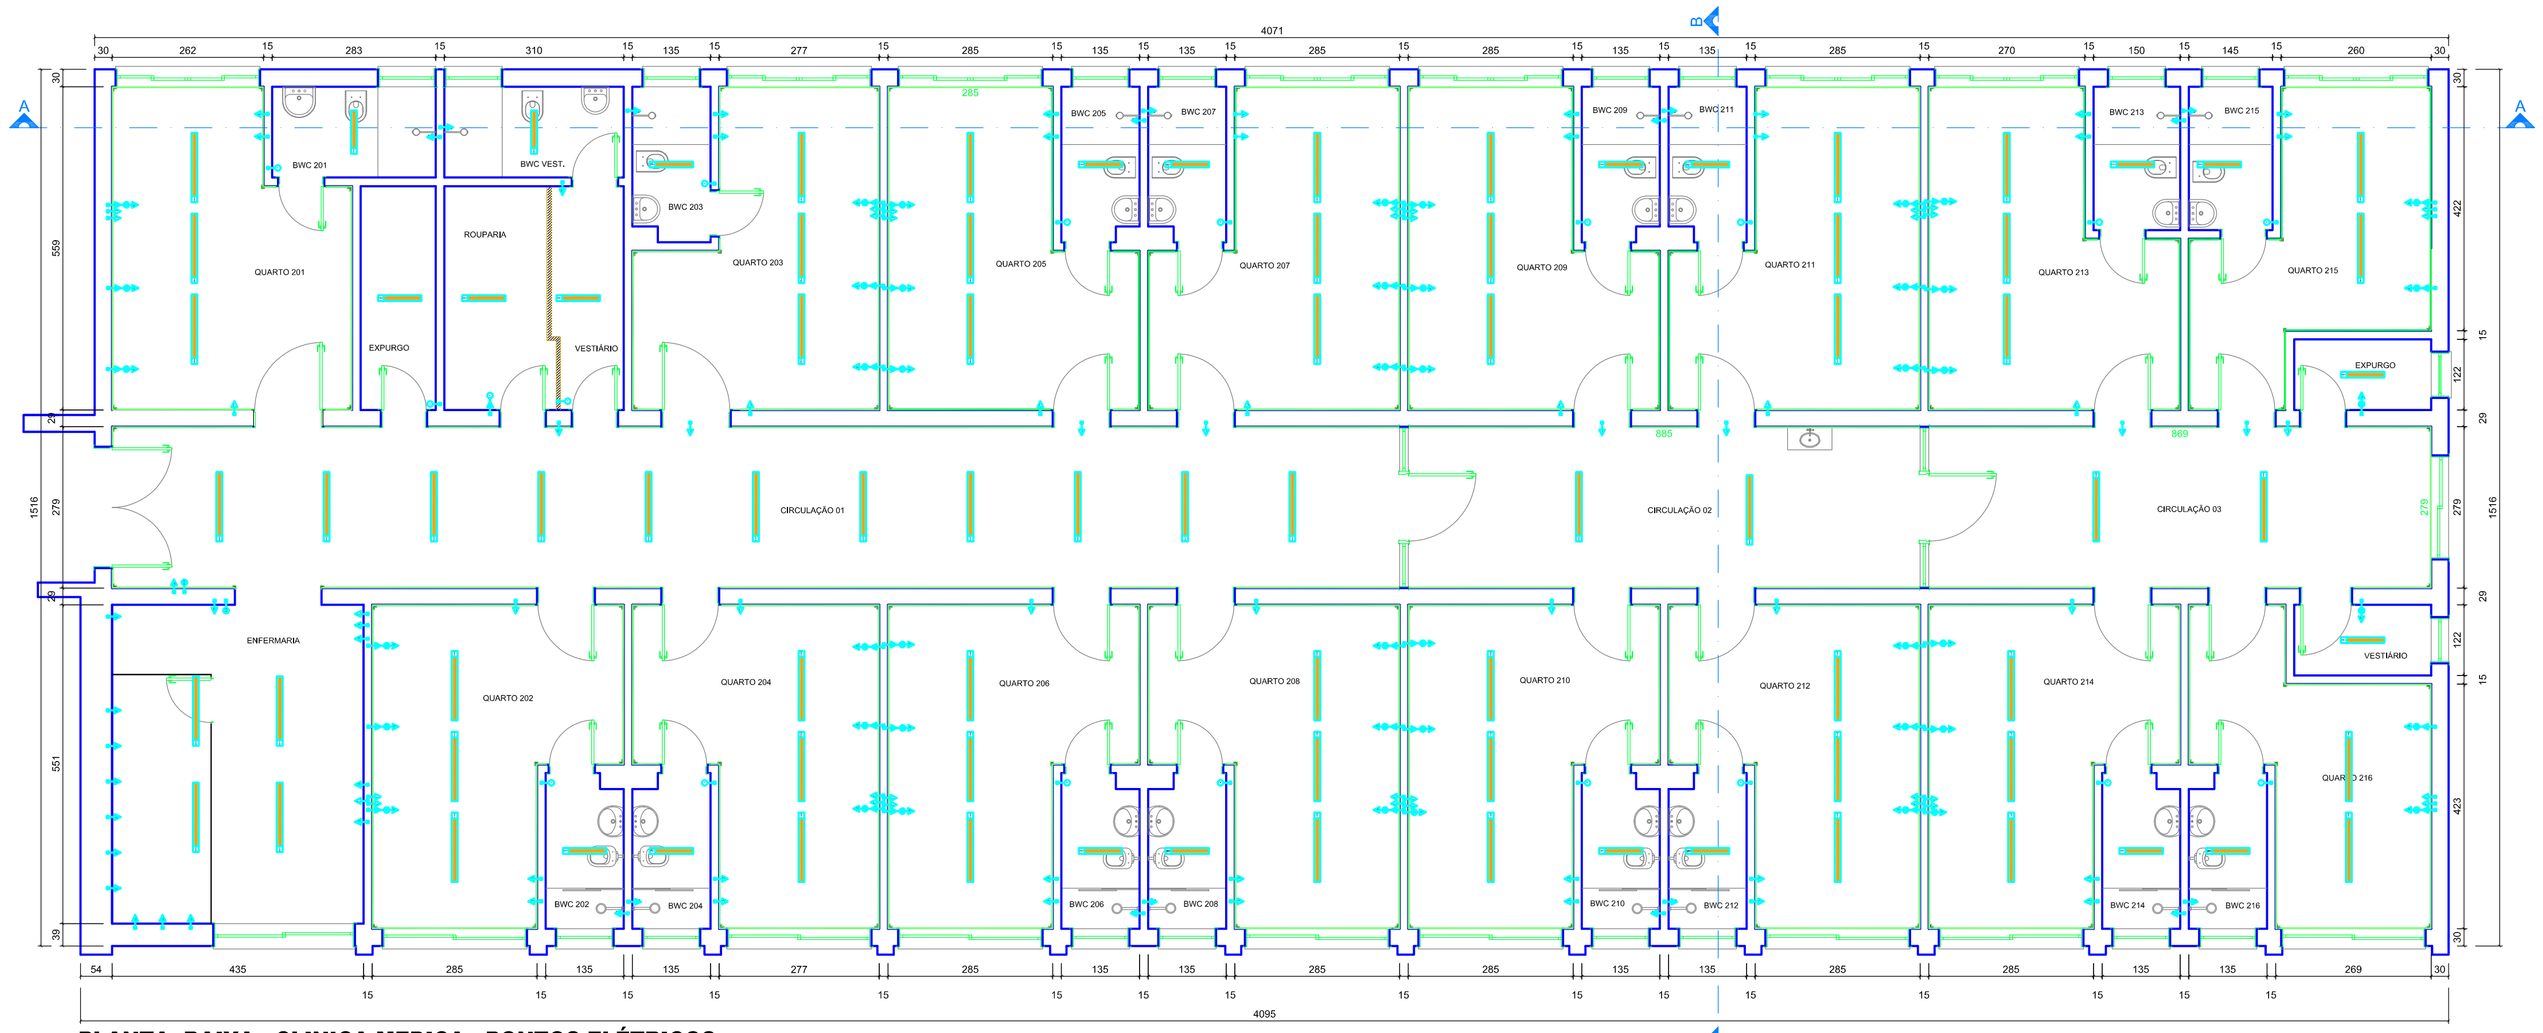

PLANTA BAIXA - CLINICA MEDICA - PONTOS ELÉTRICOS

ESCALA 1:75

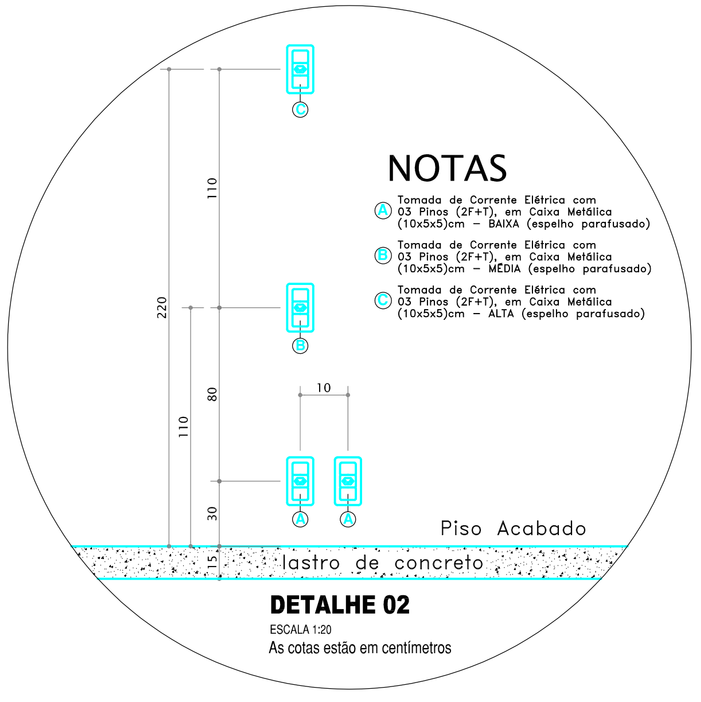

DETALHE 02

ESCALA 1:20

As cotas estão em centímetros

CONVENÇÕES

TOMADAS PARA USO GERAL À 30cm DO PISO – EMBUTIDA NA PAREDE	TOMADA PARA MÁQUINA DE LAVAR LOUÇA	INTERRUPTOR À 110cm PISO – 3 TECLAS – EMBUTIDO NA PAREDE	ARANDELA À 2,10 m PISO C/ 01 LÂMP. LED. 4W/6W/9W/15W/18W – USO INTERNO/EXTERNO
TOMADAS PARA USO GERAL À 110cm DO PISO – EMBUTIDA NA PAREDE	TOMADA PARA FOGÃO DE INDUÇÃO	INTERRUPTOR À 110cm PISO – PARALELO – EMBUTIDO NA PAREDE	TOMADA MONOFÁSICA 2P+T PARA BLOCO AUTÔNOMO DE ILUM. DE EMERGÊNCIA, h: 2,20m
TOMADA PARA MICROONDAS À 110cm DO PISO – EMBUTIDA NA PAREDE	TOMADA PARA USO GERAL – EMBUTIDA NO PISO	QUADRO DE DISTRIBUIÇÃO EMBUTIDO NA PAREDE	IDENTIFICAÇÃO CIRCUITOS: FASE, FASE, NEUTRO, TERRA E RETORNO
TOMADAS PARA FORNO ELÉTRICO À 110cm DO PISO – EMBUTIDA NA PAREDE	TOMADA PARA USO GERAL – EMBUTIDA NO TETO	SENSOR DE PRESENÇA ELETRÔNICO COM FOTOCÉLULA NA PAREDE, h: 1,10m	ELETRODUTO PVC RÍGIDO EMBUTIDO NA LAJE – EXCLUSIVO TELEFONE
TOMADA PARA CHUVEIRO, 03 PINOS À 220cm DO PISO – EMBUTIDA NA PAREDE	TOMADA PARA USO GERAL – INSTALADA EM MOBILIÁRIO	SENSOR DE PRESENÇA ELETRÔNICO COM FOTOCÉLULA NO TETO	ELETRODUTO PVC RÍGIDO EMBUTIDO NA PAREDE – EXCLUSIVO TELEFONE
TOMADAS PARA AR CONDICIONADO À 210cm DO PISO – EMBUTIDA NA PAREDE	INTERRUPTOR À 110cm PISO – 1 TECLA – EMBUTIDO NA PAREDE	15W 1 LUMINÁRIA LED DE 9W/15W/18W – NO TETO	ELETRODUTO PVC RÍGIDO EMBUTIDO NO PISO
TOMADAS PARA USO GERAL À 210cm DO PISO – EMBUTIDA NA PAREDE	INTERRUPTOR À 110cm PISO – 2 TECLAS – EMBUTIDO NA PAREDE	6W 1 LUMINÁRIA DICRÓICA DE 4W/5W/6W – NO TETO	

QUADRO ESTATÍSTICO

ÁREA DO TERRENO	8.891,60 m2	ÁREA CONSTRUÍDA EXISTENTE:	10.011,98 m2
NUMERO DE PAVIMENTOS – A CONSTRUIR:	05	ÁREA A SER REFORMADA:	618,70 m2
TAXA DE PERMEABILIDADE DO SOLO:	19,52%	ÁREA ÚTIL A SER REGULARIZADA:	529,16 m2
TAXA DE OCUPAÇÃO:	36,87%	ÁREA TOTAL CONSTRUÍDA:	10.011,98 m2
COEFICIENTE DE APROVEITAMENTO:	1,1260		

controle:	setor:	quadra:	lote:	ZONA
16144	452191	1007	357	ZD 1

local: GUARAPUAVA

escala: INDICADA

desenho:

CEP: 85010-250

finalidade e endereco da obra:

REFORMA CLINICA MÉDICA
ESTABELECIMENTO ASSISTENCIAL DE SAÚDE
EM ALVENARIA

Rua Marechal Floriano Peixoto, nº 1059
Bairro: Centro

proprietario:

Hospital de Caridade São Vicente de Paulo
CNPJ: 77.893.469/0001–21

folha: **ÚNICA**

data: MAIO/2024

Ultima Atualização: 16/05/2024

PROJETO ELÉTRICO

Resp.p/ Projeto:

Resp.p/Execução:

../..\..\Massa\Hosp Sao Vicente_logo.png

HOSPITAL DE CARIDADE SÃO VICENTE DE PAULO
Rua Marechal Floriano Peixoto, n° 1059 - Centro - Guarapuava - Paraná
CNPJ: 77.893.469/0001-21